

COMMUNE DE
RECOLOGNE

LOTISSEMENT
"LORBE ÉPINE"

PLAN DE COMPOSITION
MODIFICATIF

DRESSE LE 20/08/09 ECHELLE 1/500

MODIFICATIONS

DATE	NATURE
05/11/07	Création de la réserve D.

Cabinet COQUARD
SARL de Géomètres-Experts
3 bis, avenue Kennedy
25110 BAUME-LES-DAMES
Tel : 03-81-84-48-00
Fax : 03-81-84-38-25
sarl@cabinetcoquard.fr

RÉFÉRENCES

Dossier : 47/2007 (LJ)
Fichier : 0704700.dwg (LJ)
Date : 20/08/2009

LEGENDE DES SYMBOLES

Point topo Piquet Borne polygo Repere niv SEUIL
Borne IGN Repere niv NGF Borne OGE Borne Granit
Borne Pierre Bouche a clef Arrivée eau Regard eau
Regard Ass Avaloir Grille >0.30 Sortie Buse
regard Branché EDF BT Béton Pylone HT Coffret EDF
Chambre LIT Chambre L4T Candel simple
Panneau carré Pan aggio simp Banc simple Portail
Souche Arbre Feuillu Arbre Fruitier

LEGENDE DES LIGNES


Bord de route (RD)- (RN)
Bord de chemin
Bord de chemin piéton allée
Accotement 31.5 ou goudron
Bâtiment dur
Bâti léger
Talus haut
Talus bas
Fossé Fond
Mur simple
Mur soutènement haut
Mur soutènement pied
Mur barrière
Mur grillage
Clôture grillage
Clôture ronce
Clôture barrière
Limite de bois
Limite nature de sol
Haie
Limite de section
Limite de lieu-dit
Application cadastrale
Limite de lot

SUPERFICIES PROVISOIRES (1)		
Superficie totale	18009 m2	100.0%
Superficie constructible	15255 m2	84.7%
Voirie	2552 m2	14.2%
Réserve	202 m2	1.1%

Nombre de lots	16
Superficie moyenne	953 m2

(1) Les superficies ne seront définitives qu'après le bornage du périmètre du lotissement et des lots

Les superficies sont des superficies graphiques, donc approximatives.

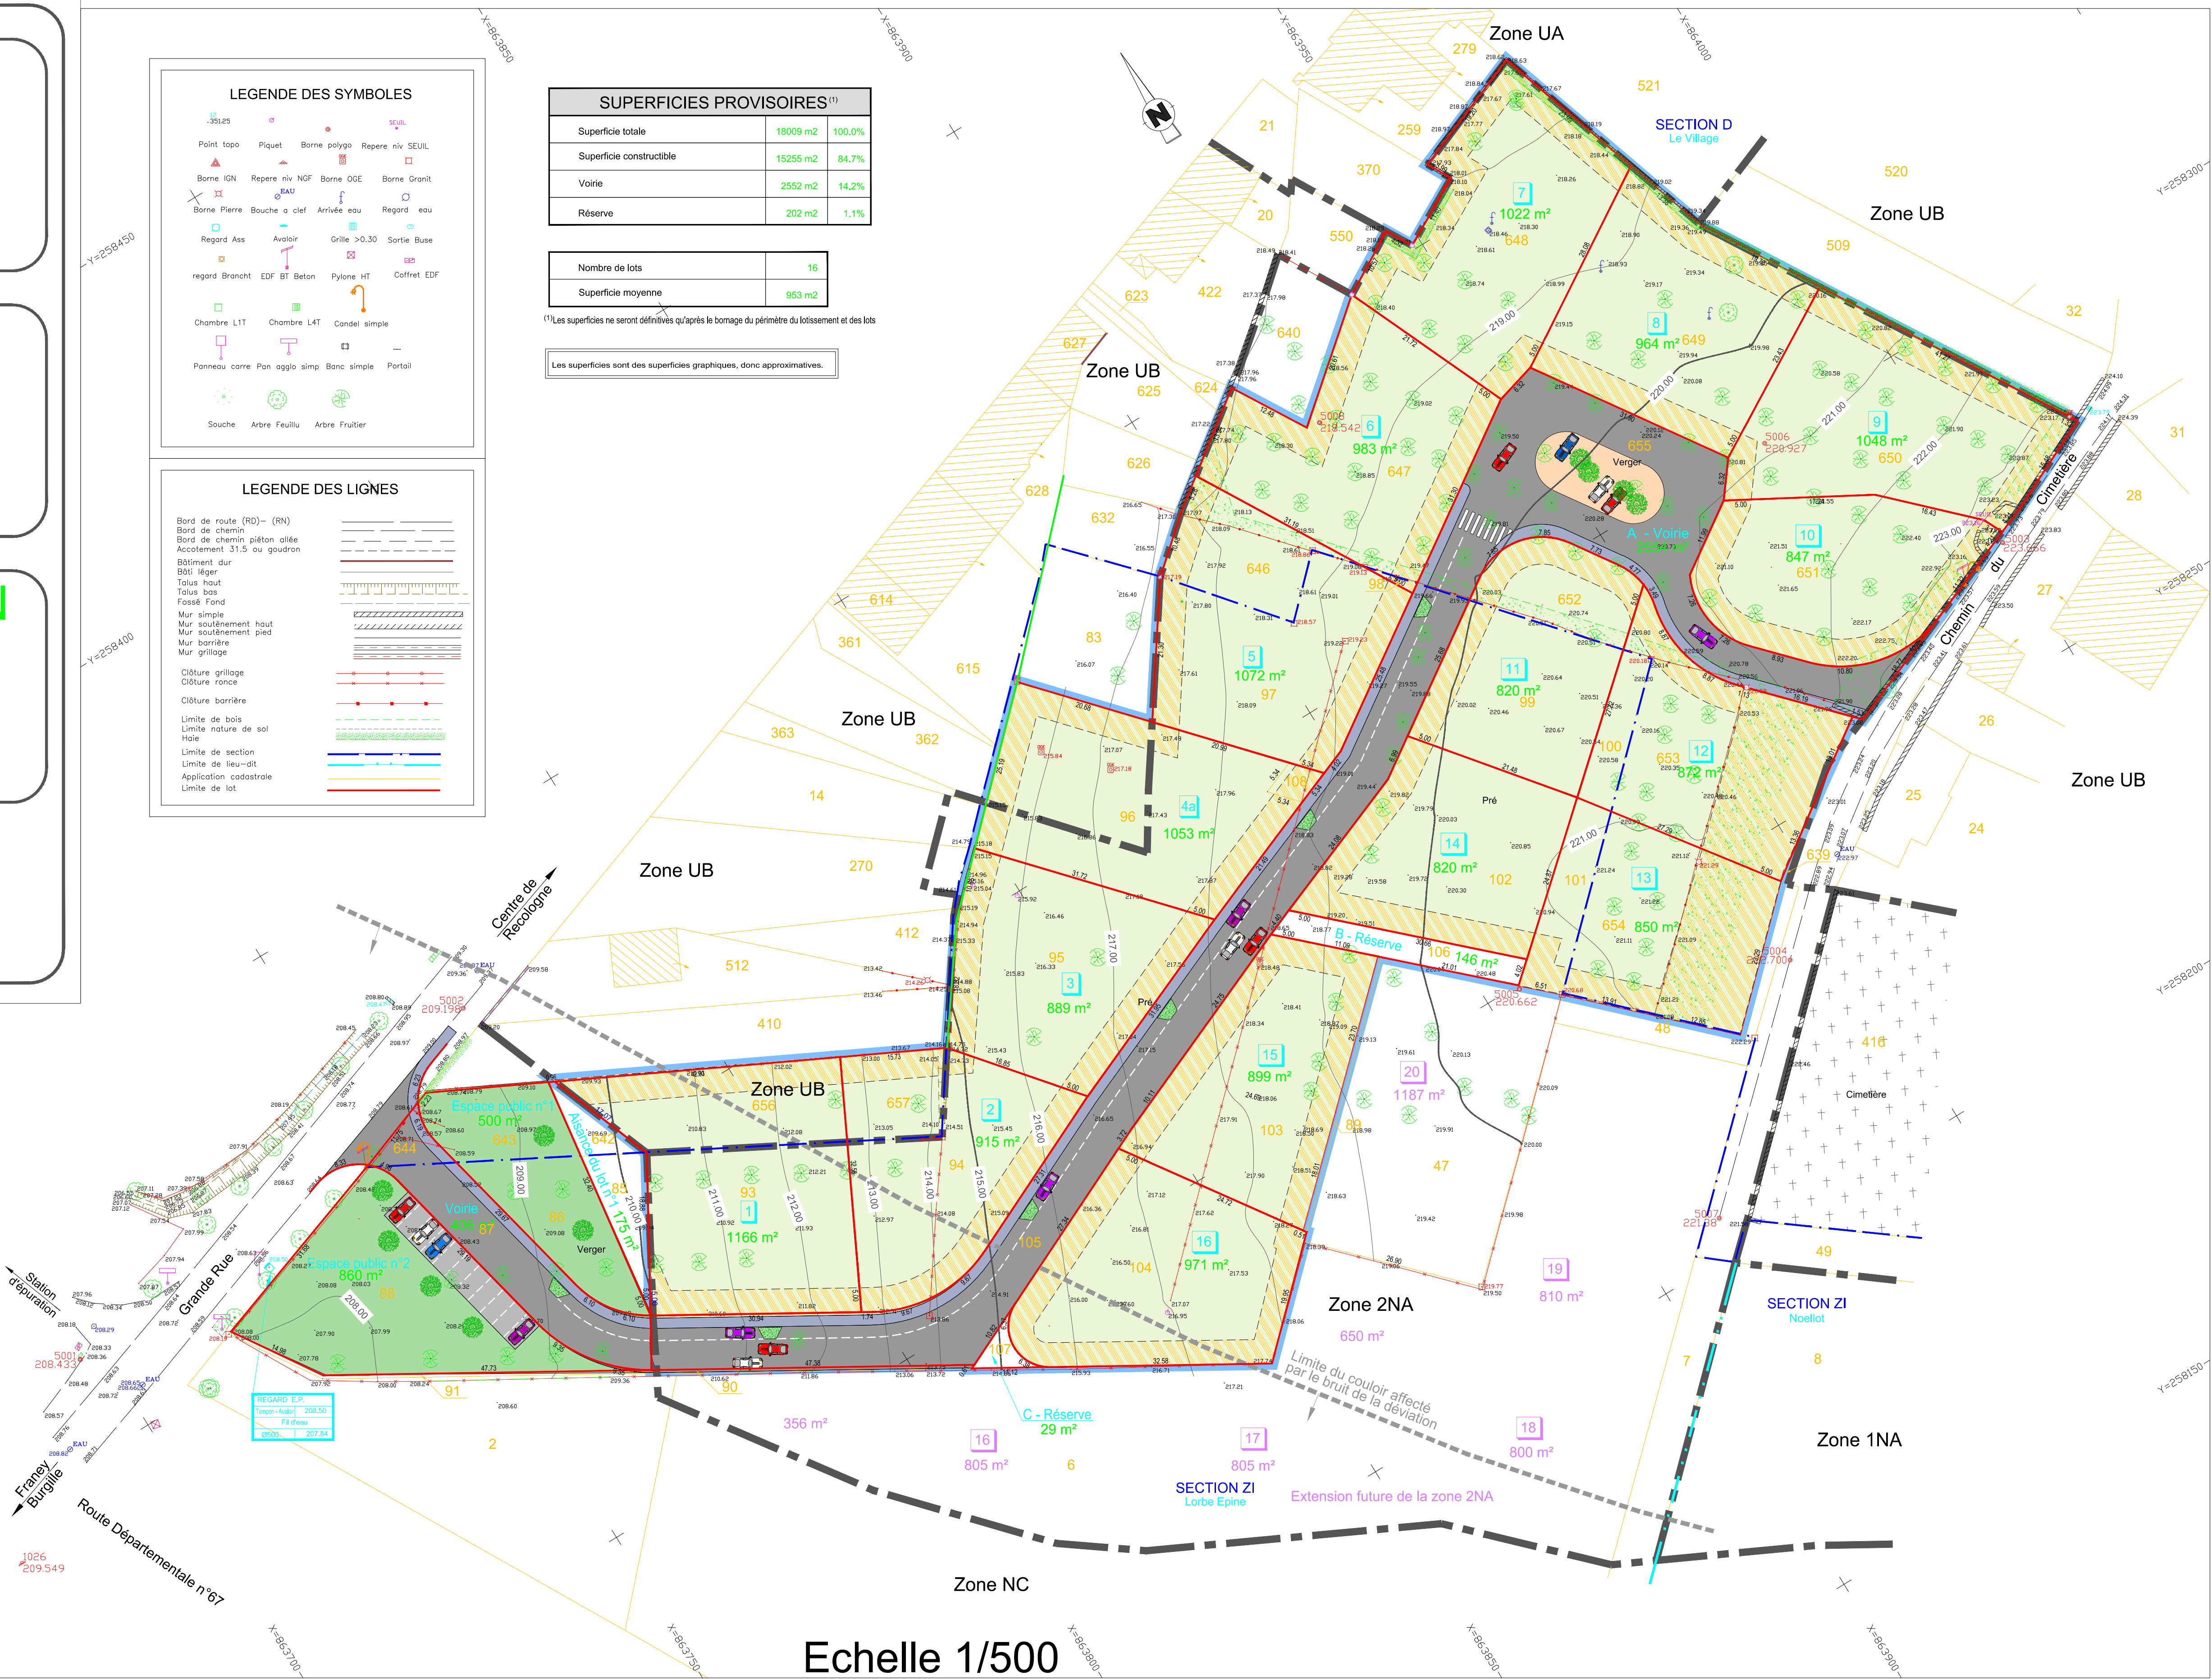

Echelle 1/500